

# MAPA DO CELÓW PROJEKTOWYCH

# 4

## SKALA 1:500

/z przetworzenia skali 1:1000/

Obiekt : KULESZE dz. Nr 451

Województwo : podlaskie

Powiat : moniecki

Gmina: Mońki

Sekcja mapy zasadniczej : 235.314.111

L. ks. robót. 67/2009



SKALA 1:50 000

SZKIC ORIENTACYJNY  
WYKONAWCA

Usługi Geodezyjno-Kartograficzne.  
Wiesław Tekień  
19-100 Mońki ul. Białostocka 4  
NIP 546-104-34-70  
Tel. 085-716-3200, kom. 506-155-094

Geodeta uprawniony  
Wiesław Tekień Nr.upr. 82220

## STAROSTWO POWIATOWE W MOŃKACH POWIATOWY OŚRODEK DOKUMENTACJI GEODEZYJNEJ I KARTOGRAFICZNEJ

W obszarze oznaczonym linią potwierdzono w terenie aktualność treści mapy zasadniczej / dokonano aktualizacji treści mapy zasadniczej /.


Dokumenty / potwierdzające aktualność mapy / z pomiaru uzupełniającego / przyjęto do zasobu powiatowego w dniu 2009-07-03 r i zaevidencjonowano pod Nr 1666-282/2009

**NINIEJSZA MAPA MOŻE SŁUżyć DO CELÓW PROJEKTOWYCH**

Projektowane obiekty budowlane wymagające pozwolenia na budowę podlegają wytyczeniu i inwentaryzacji powykonawczej przez jednostki uprawnione do wykonywania tych prac.

Starosta Powiatu Mońskiego  
i Gospodarki Nieruchomościami  
POWIATOWY OŚRODEK DOKUMENTACJI  
GEODEZYJNEJ I KARTOGRAFICZNEJ  
19-100 Mońki, ul. Słowackiego 5a  
skr. pocz. 58

Z upr. Starosty  
podinspektor  
Krzysztof Bernard Jost

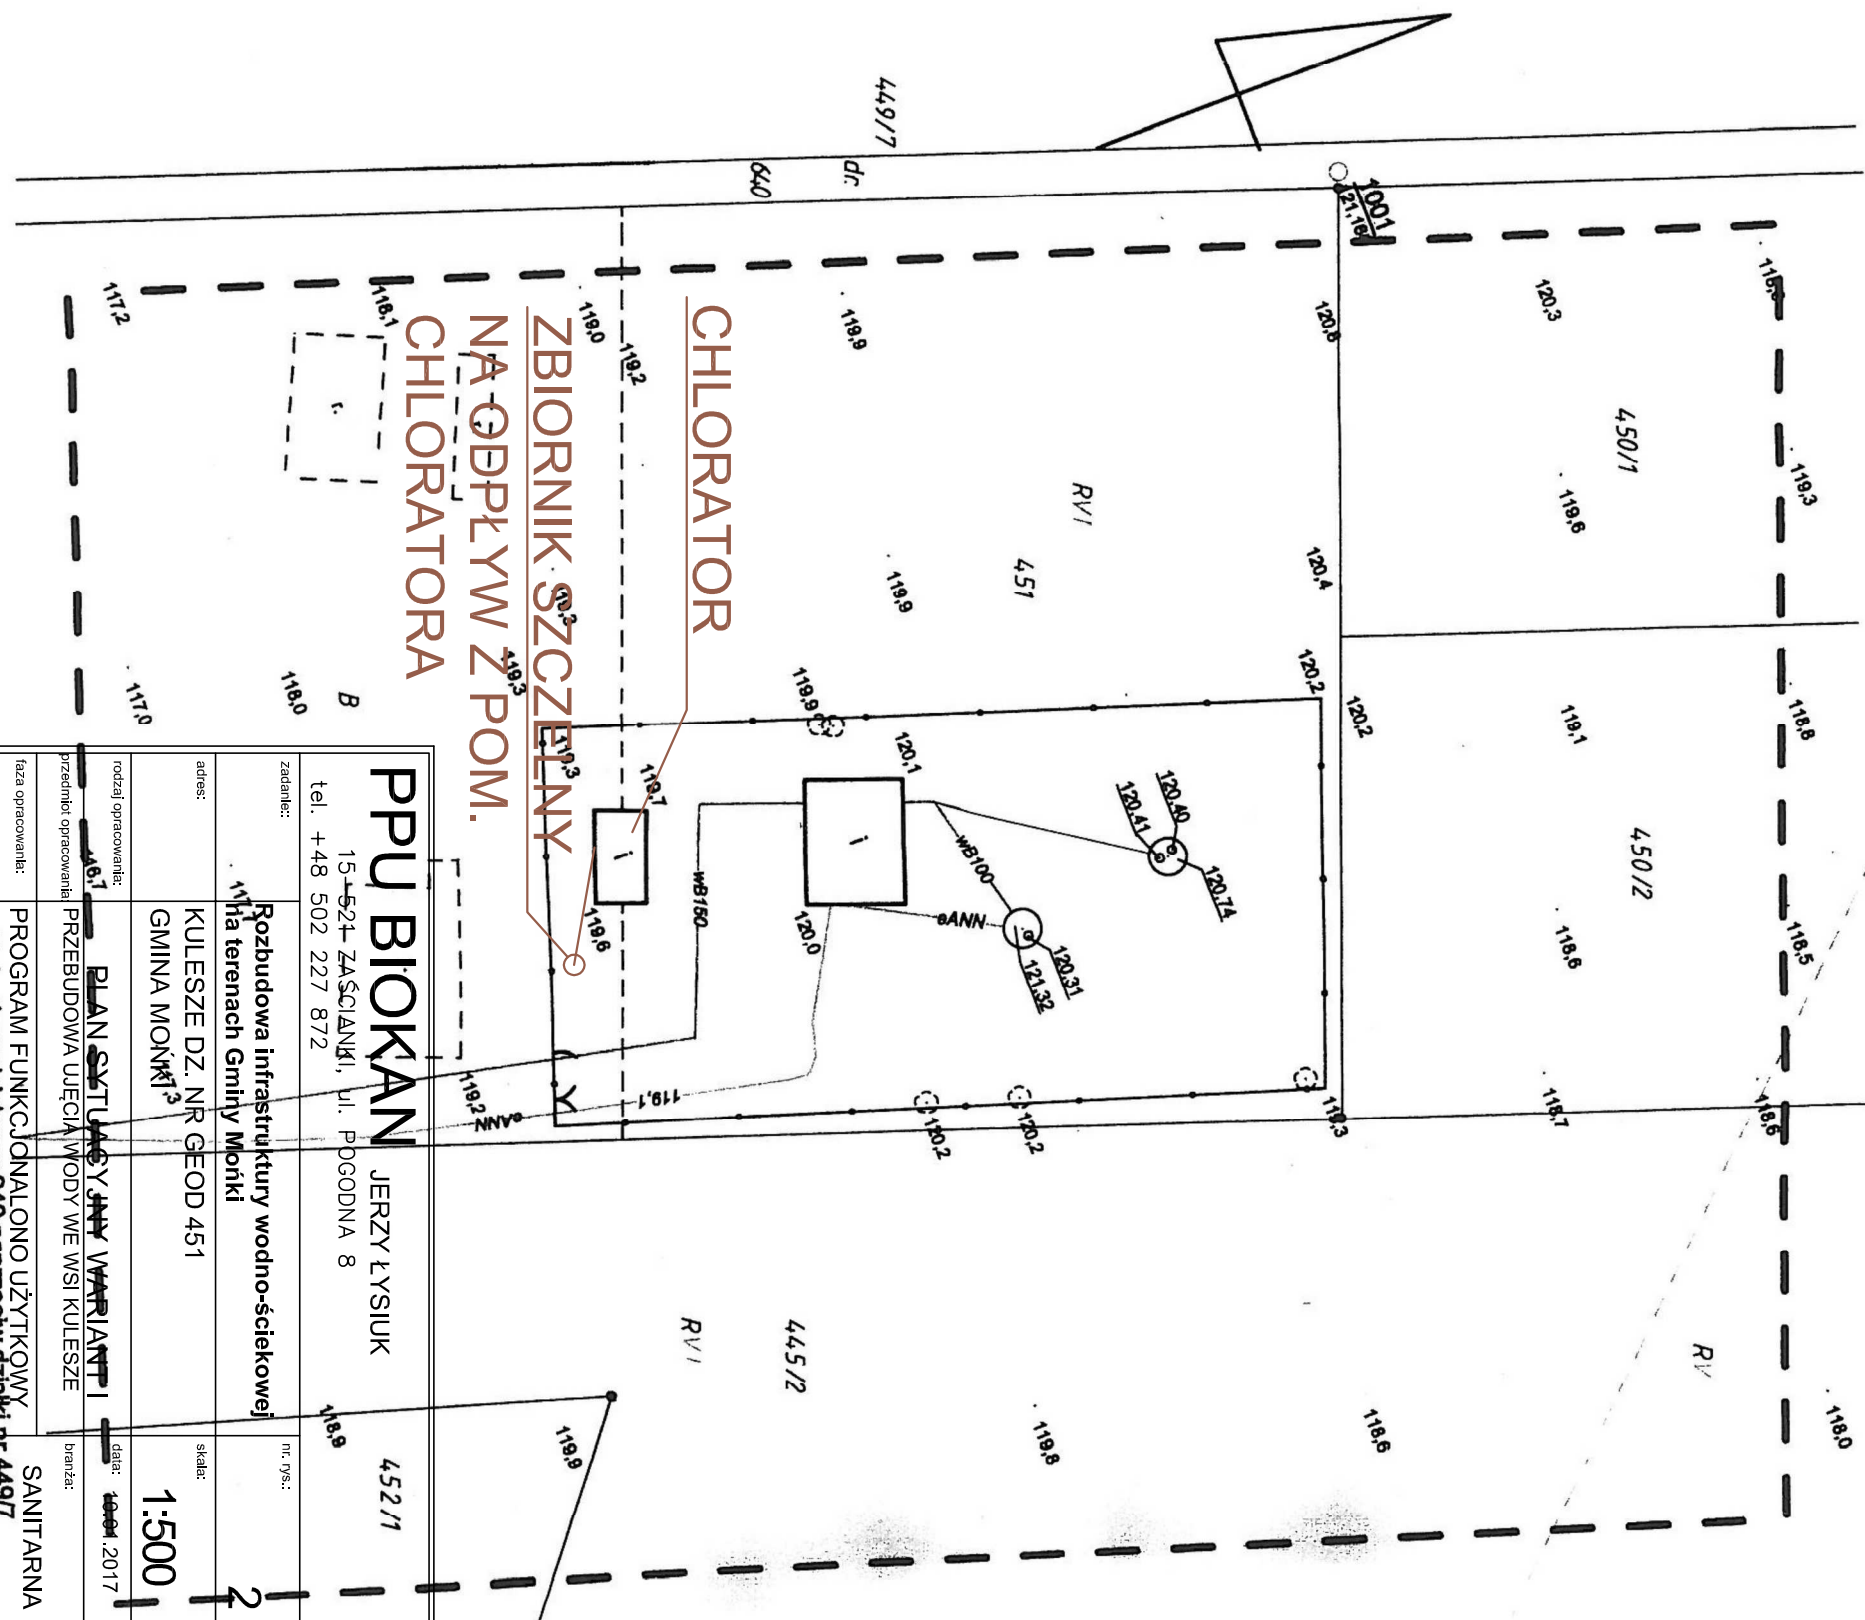

Uwaga: Punkty osnowy

<p><b>PPU BLOKAN</b> JERZY ŁYSIUK 15-524 ZAŚCIANI, ul. POGODNA 8 tel. +48 502 227 872</p>		<p>nr. gms.: 452/11</p>	
<p>Zadanie: Rozbudowa infrastruktury wodno-ściekowej na terenach Gminy Mońki</p>		<p>skala: 1:500</p>	
<p>adres: KULESZE DZ. NR GEOD 451 GMINA MOŃKI</p>		<p>data: 16.07.2017</p>	
<p>rodzaj opracowania: PLAN SYTUACYJNY WARIANT I</p>		<p>branża: SANITARNA</p>	
<p>przeznaczenie opracowania: PRZEBUDOWA UJEĆCIA WODY WE WSI KULESZE</p>		<p>podpis: [signature]</p>	
<p>tytuł: PROGRAM FUNKCYJNALNO UŻYTKOWY</p>		<p>podpis: [signature]</p>	
<p>nr. inż. Jerzy Łysiuk BE-170/86, PDL/S/2515/02</p>		<p>podpis: [signature]</p>	
<p>nr. inż. Jerzy Łysiuk BE-170/86, PDL/S/2515/02</p>		<p>podpis: [signature]</p>	