

# MAPA DO CELÓW PROJEKTOWYCH

# 4

## SKALA 1:500

/z przetworzenia skali 1:1000/

Obiekt : KULESZE dz. Nr 451

Województwo : podlaskie

Powiat : moniecki

Gmina: Monki

Sekcja mapy zasadniczej : 235.314.111

L. ks. robót. 67/2009



SKALA 1:50 000

SZKIC ORIENTACYJNY  
WYKONAWCA

Usługi Geodezyjno-Kartograficzne.  
Wiesław Tekień  
19-100 Monki ul. Białostocka 4  
NIP 546-104-34-70  
Tel. 085-716-3200, kom. 506-155-094


Geodeta uprawniony  
Wiesław Tekień Nr. upr. 82220

## STAROSTWO POWIATOWE W MONKACH POWIATOWY OŚRODEK DOKUMENTACJI GEODEZYJNEJ I KARTOGRAFICZNEJ

W obszarze oznaczonym linią potwierdzono w terenie aktualność treści mapy zasadniczej / dokonano aktualizacji treści mapy zasadniczej / z pomiaru uzupełniającego / przyjęto do zasobu powiatowego w dniu 2009-07-03 r i zaevidencjonowano pod Nr 1666/2009.....  
**NINIEJSZA MAPA MOŻE SŁUżyć DO CELÓW PROJEKTOWYCH**  
Projektowane obiekty budowlane wymagające pozwolenia na budowę podlegają **wytworzeniu i inwentaryzacji powykonawczej** przez jednostki uprawnione do wykonywania tych prac.

WYDZIAŁ GEODEZYJNO-KARTOGRAFICZNY  
i Gospodarki Nieruchomościami,  
POWIATOWY OŚRODEK DOKUMENTACJI  
GEODEZYJNEJ I KARTOGRAFICZNEJ  
19-100 Monki, ul. Słowackiego 5a  
SKR. POCHT. 56

Z upr. Starośty  
Krzysztof Bernard Joswiłło  
podinspektor  
W Wydziale Geodezji Kartografii  
Katastru i Gospodarki Nieruchomościami  
/ podpis /

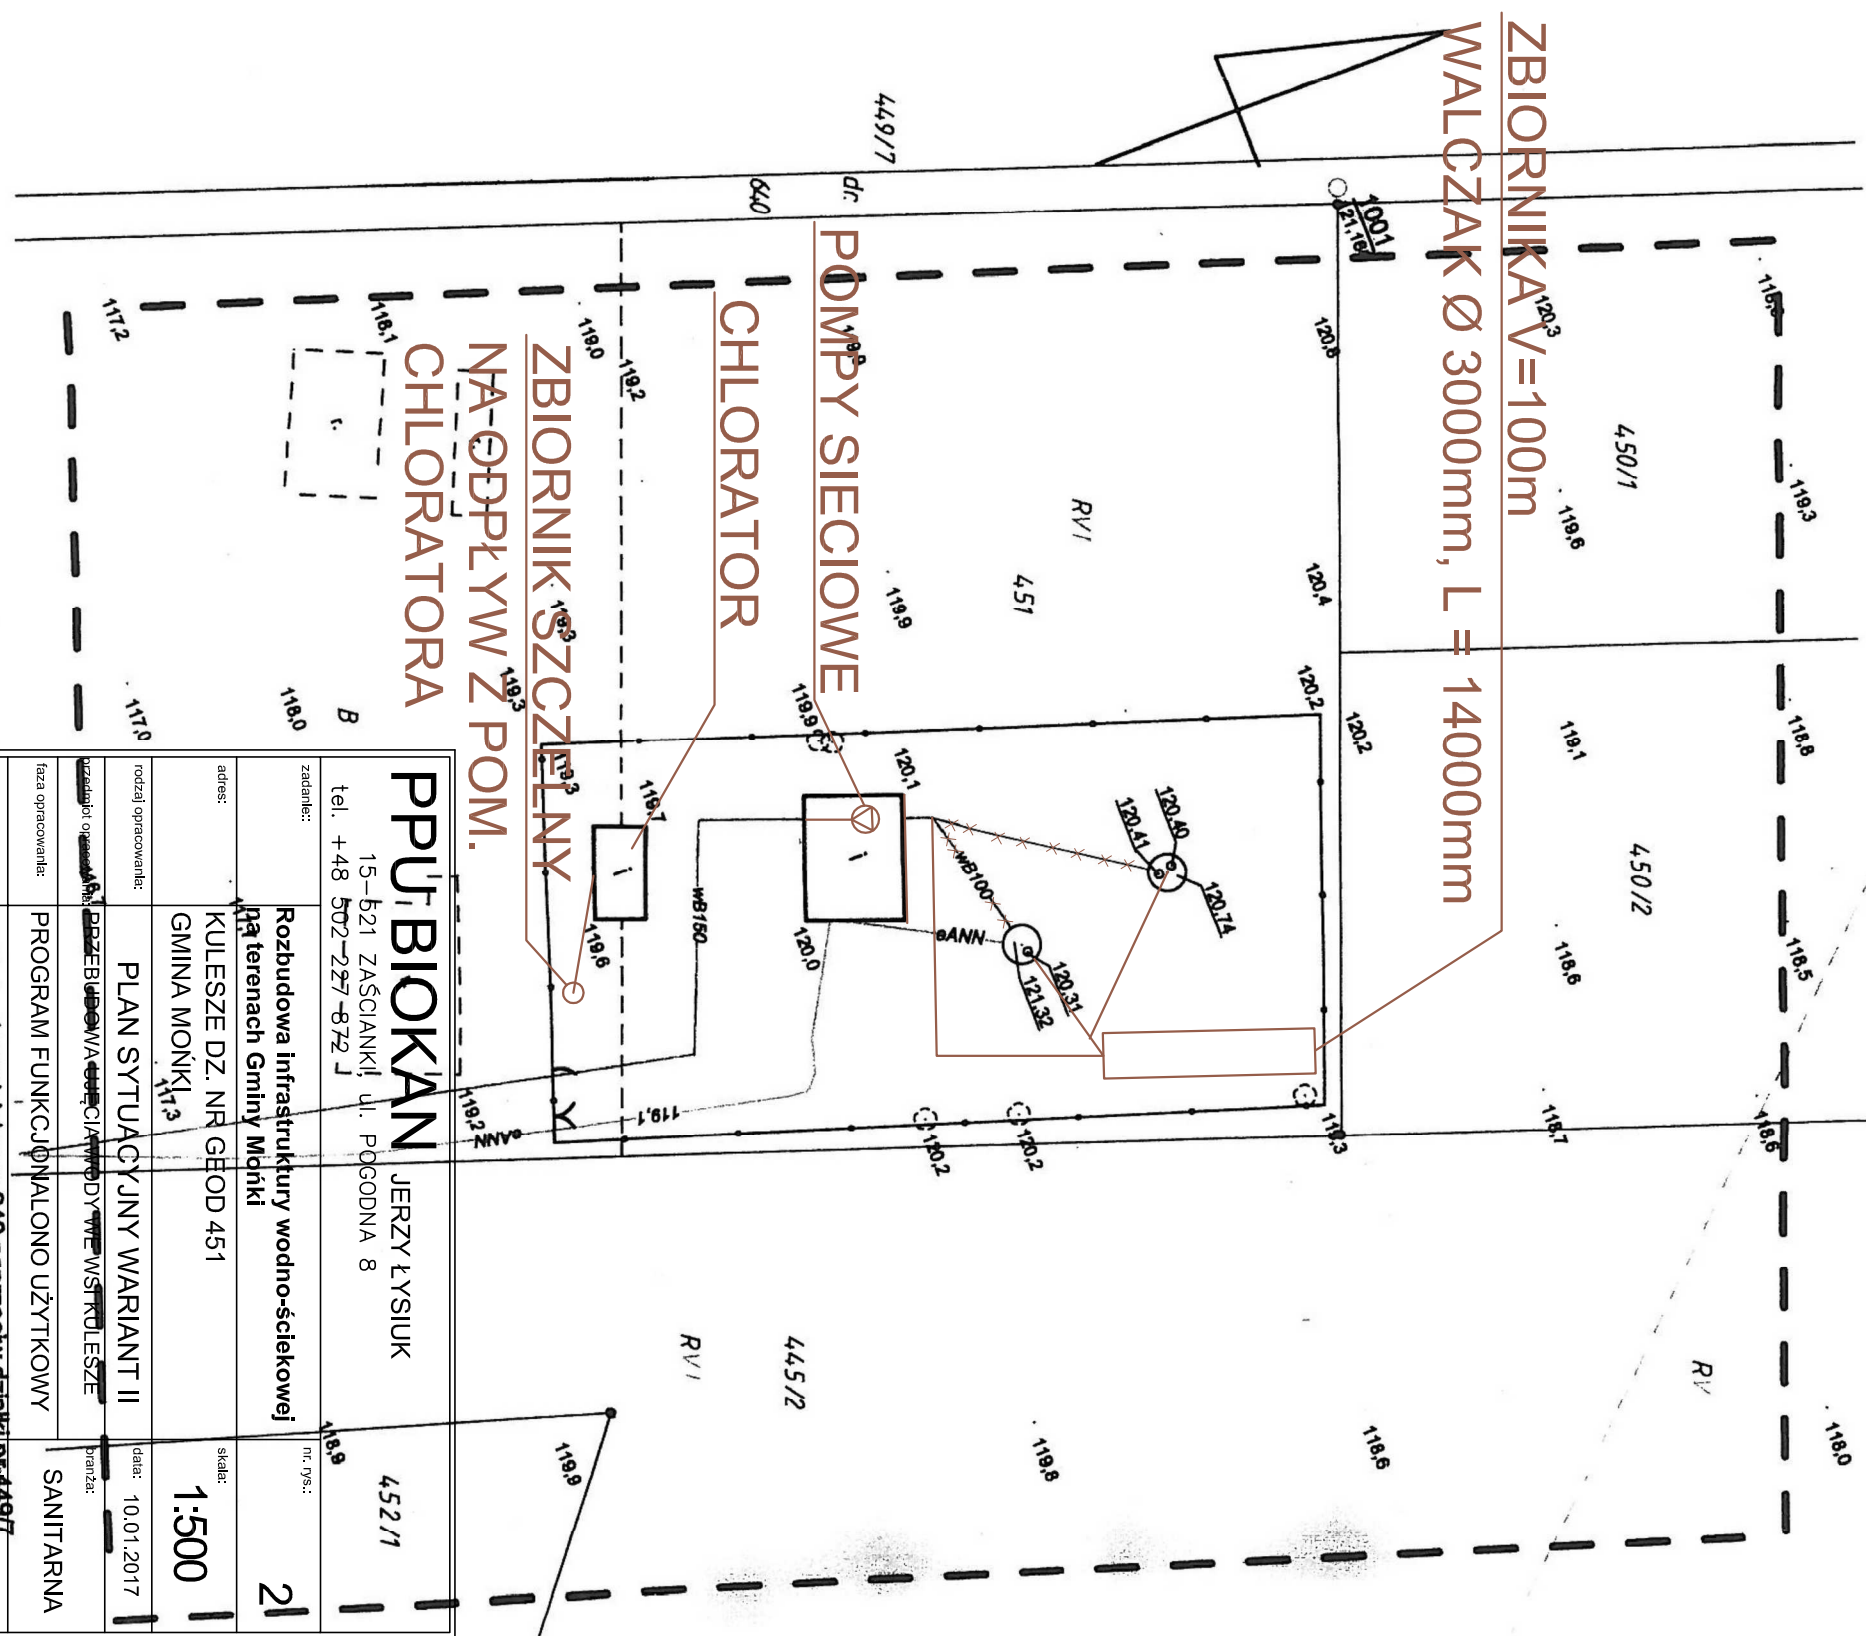

<b>PIŹUBIOKAN</b> JERZY ŁYSIUK 15-b21 ZAŚCIANKI, ul. POGODNA 8 tel. +48 502-227-872 J		nr. rys.: 452/1
zadanie: Rozbudowa infrastruktury wodno-ściekowej na terenach Gminy Monki		nr. rys.: 21
adres: KULESZE DZ. NR GEOD 451 GMINA MONKI		skala: 1:500
rodzaj opracowania: PLAN SYTUACYJNY WARIANT II		data: 10.01.2017
faza opracowania: PROGRAM FUNKCYJNALONO UŻYTKOWY		

